


# Renvooi


Wasmachine/droger (opstelplaats)  
Meterkast  
Warmte terugwin-installatie

wm/wd  
mk  
wtw

- enkelvoudige schakelaar hoogte:
- wisselpolige schakelaar hoogte:
- seriepolige schakelaar hoogte:
- combinatie 2 dozen inbouw hoogte:
- mechanische ventilatie-schakelaar 3 standen hoogte: 1150+vl
- enkelvoudige wandcontactdoos
- dubbelvoudige wandcontactdoos vlakke uitvoering in ovale doos
- perilex wandcontactdoos t.b.v. mechanische ventilatie
- perilex wandcontactdoos t.b.v. fornuis 650+vl
- enkelvoudige wandcontactdoos t.b.v. vloerverwarming
- enkelvoudige wandcontactdoos t.b.v. keuken meubel hoogte: 2250+vl
- enkelvoudige wandcontactdoos t.b.v. wasmachine hoogte: 1050+vl
- enkelvoudige wandcontactdoos t.b.v. wasdroger hoogte: 1050+vl
- enkelvoudige wandcontactdoos t.b.v. koelkast hoogte: 100+vl
- enkelvoudige wandcontactdoos t.b.v. magnetron hoogte: 100+vl
- enkelvoudige wandcontactdoos t.b.v. vaatwasser hoogte: 600+vl
- loze aansluiting t.b.v. 19mm telefoon en/of tv/radio hoogte: 300+vl
- bedrade aansluiting kamerthermostaat 230v 1200+vl
- videfoon 1400+vl
- asp wandlichtpunt badkamer hoogt: 2100+vl buiten hoogte 2100+vl
- schel hoogte : 2300+vl
- beldrukker hoogte : 1300+vl
- centraal aardpunt in badkamer onder wastafel hoogte 600+vl
- rookmelder
- verdeler vloerverwarming
- badkamer radiator
- aan- en afzuigventielen ventilatiesysteem; aantal en locatie zijn indicatief

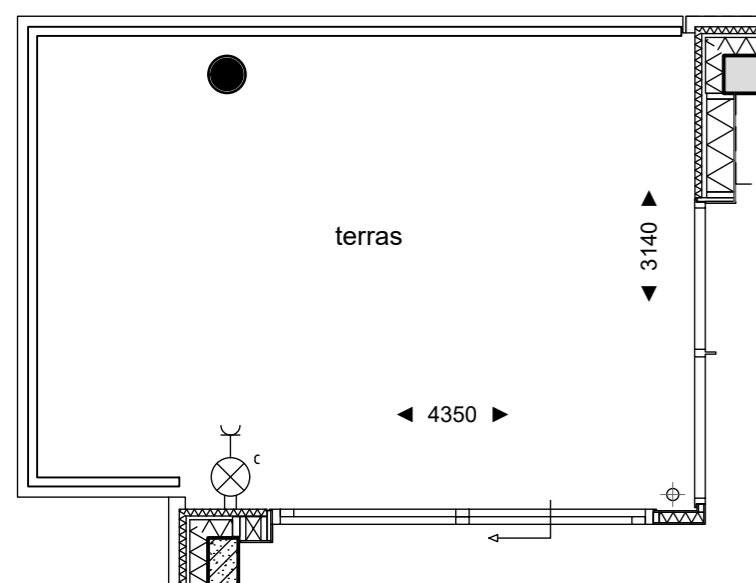


Terras t.p.v. bouwnummers 3, 7, 11, 15, 19, 23, 27 en 31

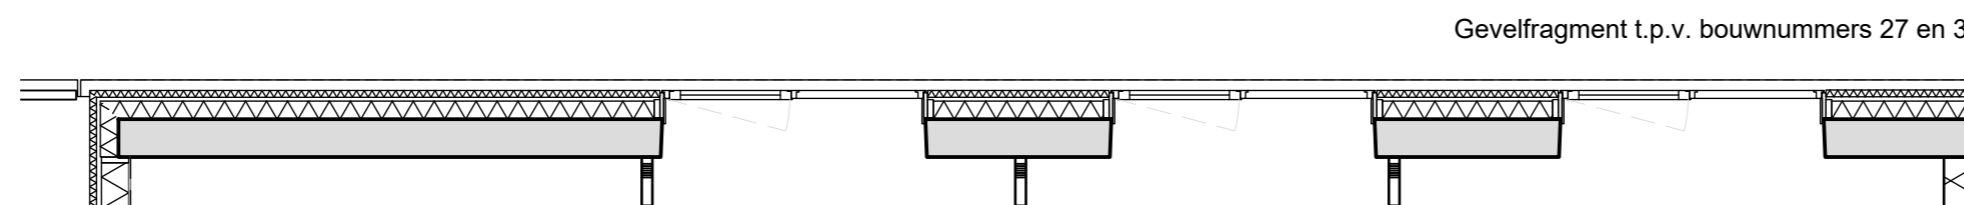


Gevelfragment t.p.v. bouwnummers 27 en 31

Terras t.p.v. bouwnummers 35, 39, 43, 47, 51


Getekende woning: bouwnummers 3, 7, 11, 15, 19, 23, 35, 39, 43, 47 en 51

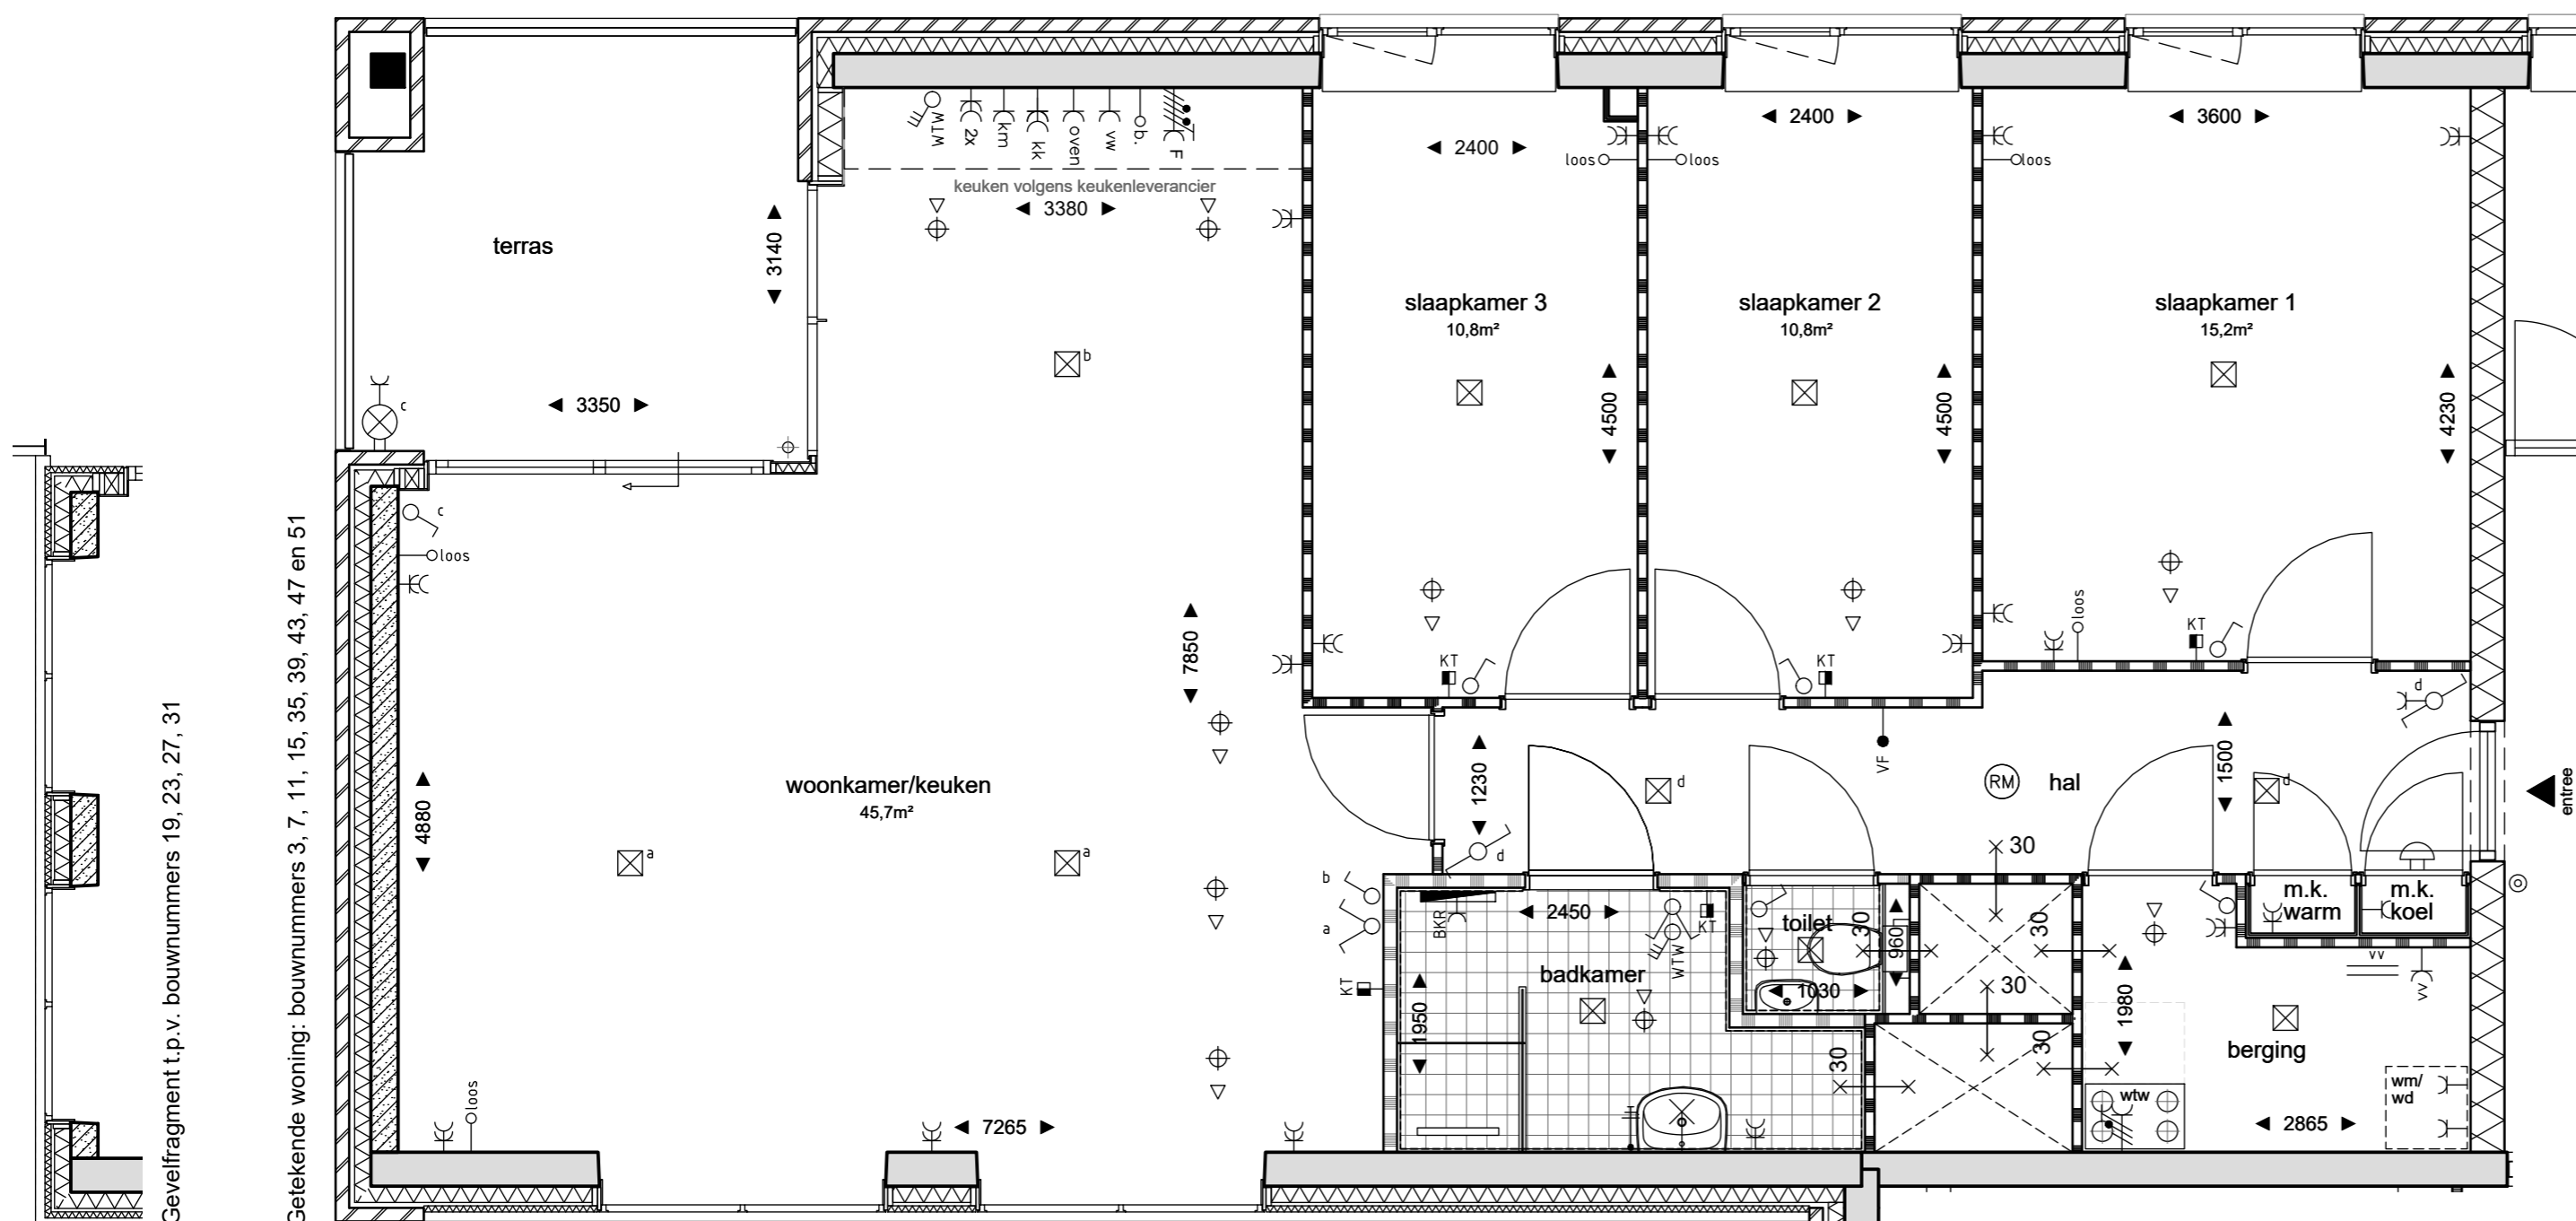

Getekende woning: bouwnummers 3, 7, 11, 15, 35, 39, 43, 47 en 51

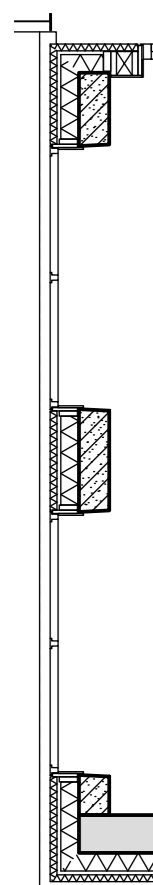


Gevelfragment t.p.v. bouwnummers 19, 23, 27, 31

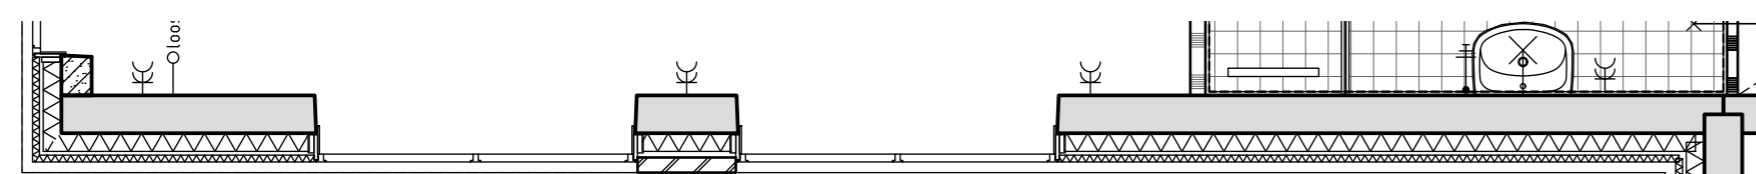

Gevelfragment t.p.v. bouwnummers 19, 23, 27 en 31

## WONINGTYPE B

Bouwnummer	Verdieping
Bouwnr. 3	2e verdieping
Bouwnr. 7	3e verdieping
Bouwnr. 11	4e verdieping
Bouwnr. 15	5e verdieping
Bouwnr. 19	6e verdieping
Bouwnr. 23	7e verdieping
Bouwnr. 27	8e verdieping
Bouwnr. 31	9e verdieping
Bouwnr. 35	10e verdieping
Bouwnr. 39	11e verdieping
Bouwnr. 43	12e verdieping
Bouwnr. 47	13e verdieping
Bouwnr. 51	14e verdieping

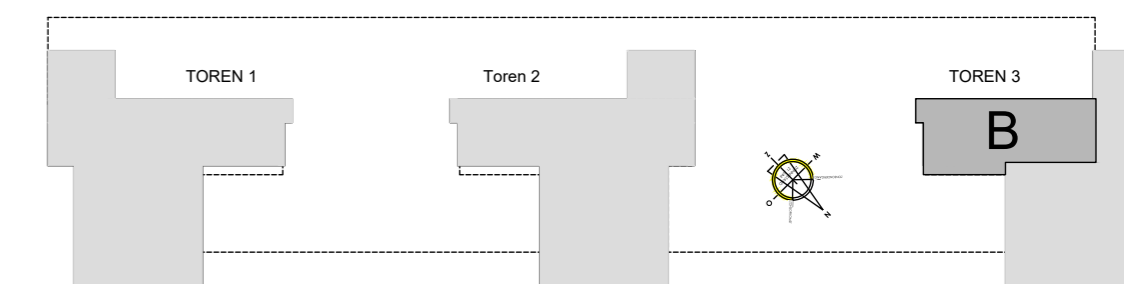

Overkampark te Dordrecht  
Toren 3

Woningtype B  
VK-05

PROJECTNR. : 17882  
DATUM : 25-09-2019

SCHAAL : 1:50  
PAPIERFORMAAT : A2