



Renvooi

- Wasmachine/droger (opstelplaats) wm/wd
 - Meterkast mk
 - Warmte terugwin-installatie wtw
-
- enkelzijdige schakelaar hoogte: } woonkamer 1050+vl ; keuken 1250+vl ; bergingen onderbouw 1050+vl
 - wisselzijdige schakelaar hoogte: }
 - seriezijdige schakelaar hoogte: }
 - combinatie 2 dozen inbouw hoogte: }
 - mechanische ventilatie-schakelaar 3 standen hoogte: 1150+vl
 - enkelzijdige wandcontactdoos
 - dubbelzijdige wandcontactdoos vlakke uitvoering in ovale doos
 - perilex wandcontactdoos t.b.v. mechanische ventilatie
 - perilex wandcontactdoos t.b.v. fornuis 650+vl
 - enkelzijdige wandcontactdoos t.b.v. vloerverwarming
 - enkelzijdige wandcontactdoos t.b.v. keuken meubel hoogte: 2250+vl
 - enkelzijdige wandcontactdoos t.b.v. wasmachine hoogte: 1050+vl
 - enkelzijdige wandcontactdoos t.b.v. wasdroger hoogte: 1050+vl
 - enkelzijdige wandcontactdoos t.b.v. koelkast hoogte: 100+vl
 - enkelzijdige wandcontactdoos t.b.v. magnetron hoogte: 100+vl
 - enkelzijdige wandcontactdoos t.b.v. vaatwasser hoogte: 600+vl
 - loze aansluiting t.b.v. 19mm telefoon en/of tv/radio hoogte: 300+vl
 - bedrade aansluiting kamerthermostaat 230v 1200+vl
 - videfoon 1400+vl
 - asp wandlichtpunt badkamer hoogt: 2100+vl buiten hoogte 2100+vl
 - schel hoogte : 2300+vl
 - beldrukker hoogte : 1300+vl
 - centraal aardpunt in badkamer onder wastafel hoogte 600+vl
 - rookmelder
 - verdeler vloerverwarming
 - badkamer radiator
 - aan- en afzuigventielen ventilatiesysteem; aantal en locatie zijn indicatief

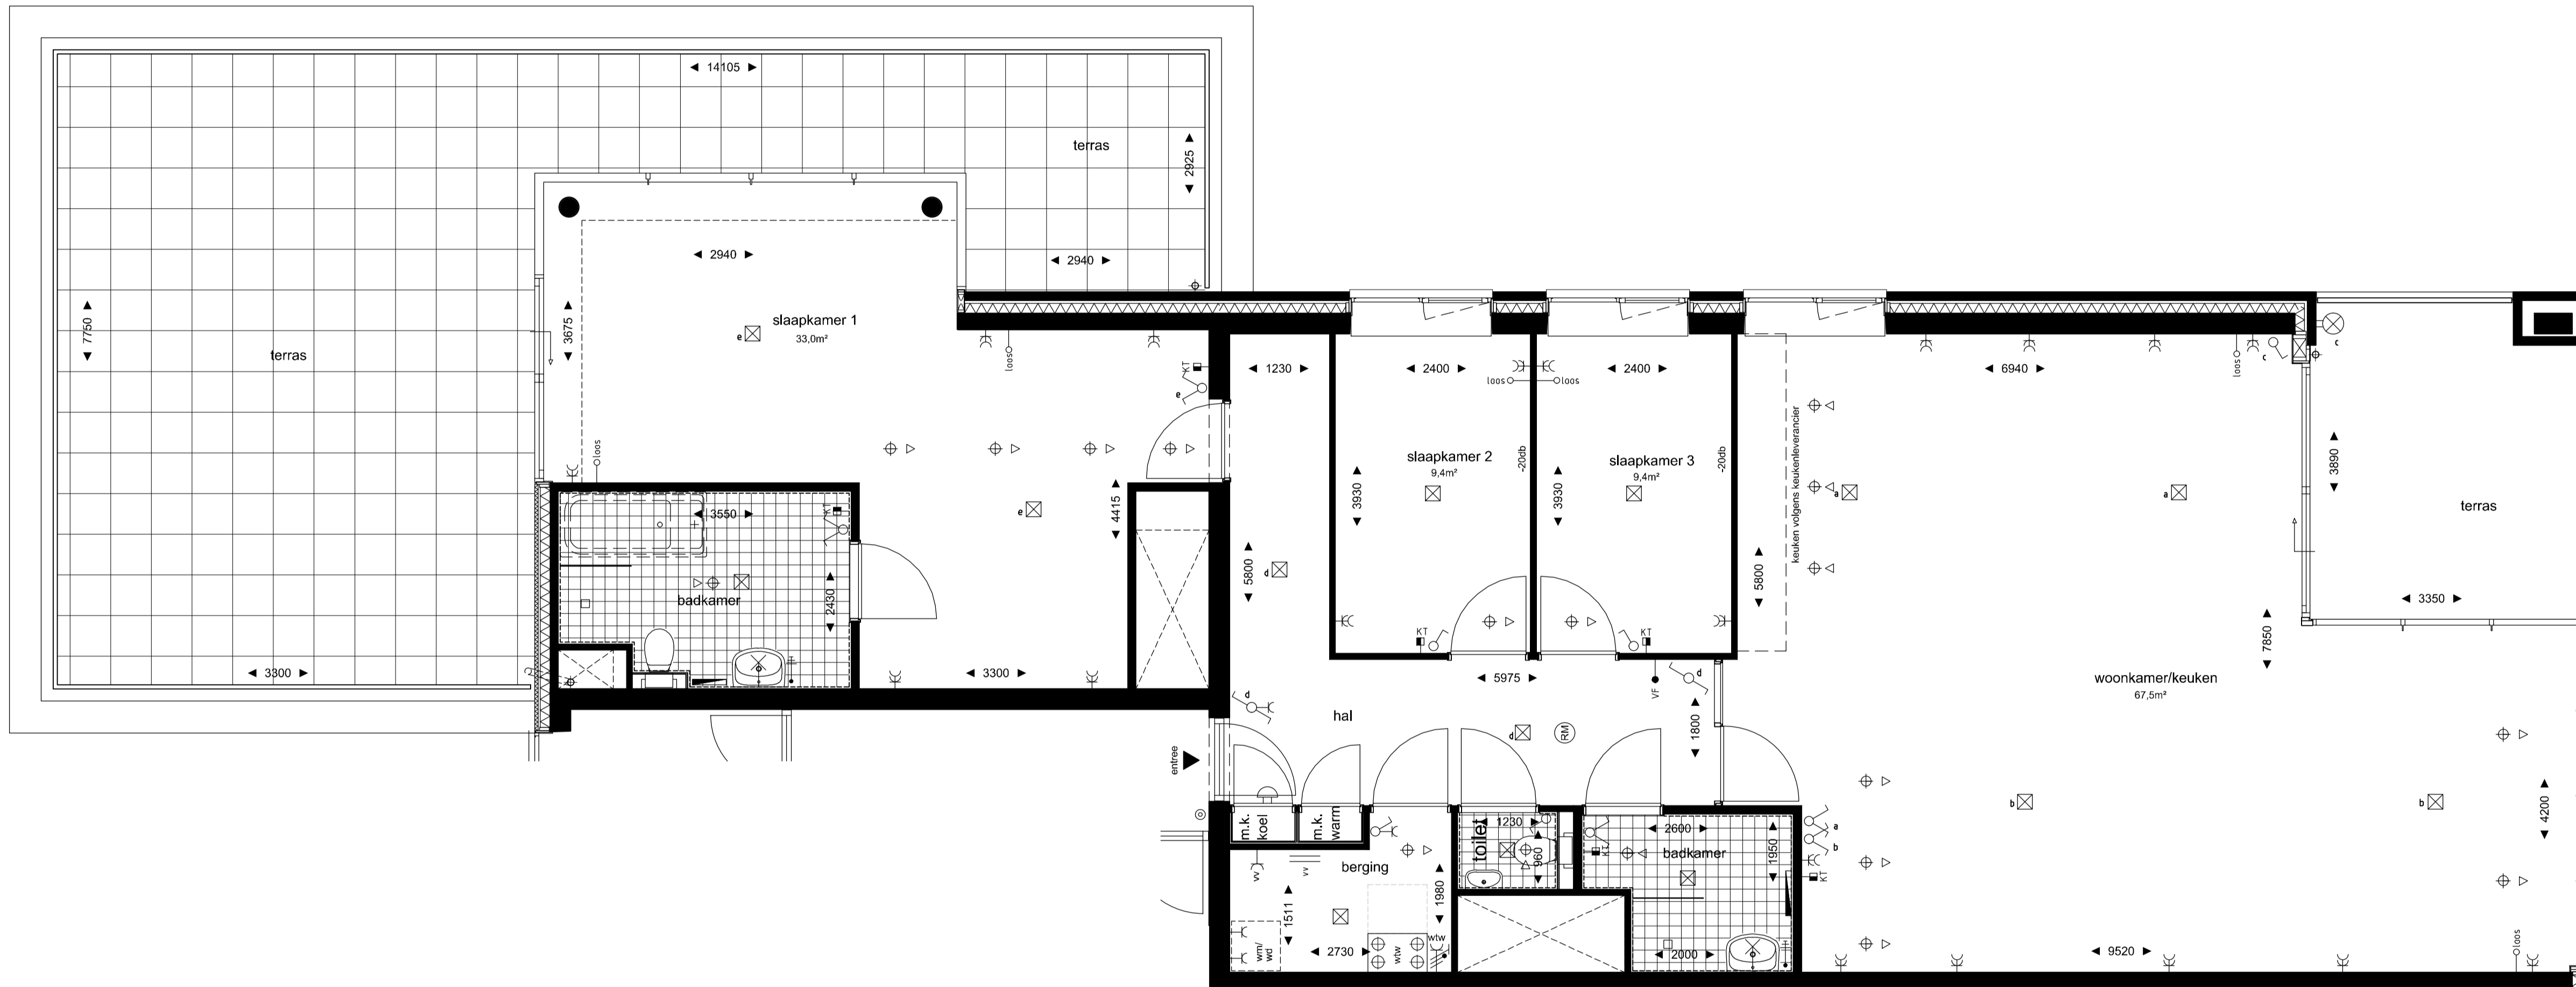

WONINGTYPE E

Bouwnummer	Verdieping
Bouwnr. 54	15e verdieping

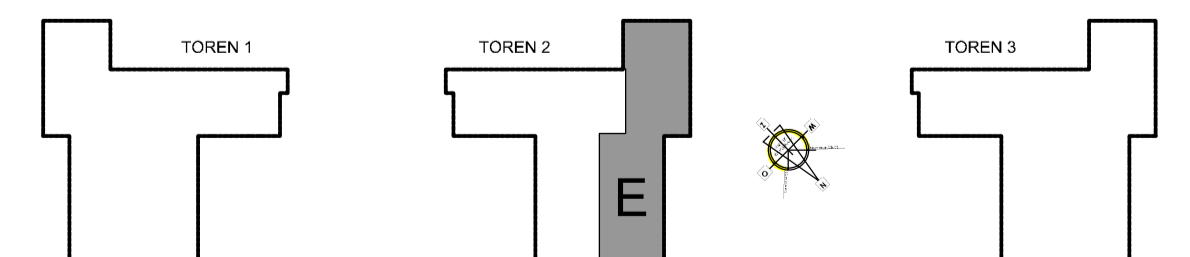

Overkampark te Dordrecht
Toren 2

Woningtype E
VK-09

PROJECTNR. : 12594
DATUM : 31-08-2017

SCHAAL : 1:50
PAPIERFORMAAT : A1