



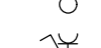
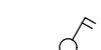
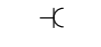

















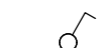

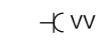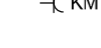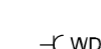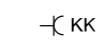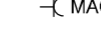

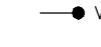
# WONINGTYPE G


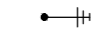
Bouwnummer	Verdieping
Bouwnr. 1	1e verdieping

# Renvooi

Wasmachine/droger (opstelplaats)  
Meterkast  
Warmte terugwin-installatie

wm/wd  
mk  
wtw

-  enkelpolige schakelaar hoogte:
-  wisselpolige schakelaar hoogte:
-  seriepolige schakelaar hoogte:
-  combinatie 2 dozen inbouw hoogte:
-  mechanische ventilatie-schakelaar 3 standen hoogte: 1150+vl
-  enkelvoudige wandcontactdoos
-  dubbelvoudige wandcontactdoos vlakke uitvoering in ovale doos
-  perilex wandcontactdoos t.b.v. mechanische ventilatie
-  perilex wandcontactdoos t.b.v. fornuis 650+vl
-  enkelvoudige wandcontactdoos t.b.v. vloerverwarming
-  enkelvoudige wandcontactdoos t.b.v. keuken meubel hoogte: 2250+vl
-  enkelvoudige wandcontactdoos t.b.v. wasmachine hoogte: 1050+vl
-  enkelvoudige wandcontactdoos t.b.v. wasdroger hoogte: 1050+vl
-  enkelvoudige wandcontactdoos t.b.v. koelkast hoogte: 100+vl
-  enkelvoudige wandcontactdoos t.b.v. magnetron hoogte: 100+vl
-  enkelvoudige wandcontactdoos t.b.v. vaatwasser hoogte: 600+vl
-  loze aansluiting t.b.v. 19mm telefoon en/of tv/radio hoogte: 300+vl
-  bedrade aansluiting kamerthermostaat 230v 1200+vl
-  videfoon 1400+vl
-  asp wandlichtpunt badkamer hoogt: 2100+vl buiten hoogte 2100+vl
-  schel hoogte : 2300+vl
-  bedrukker hoogte : 1300+vl
-  centraal aardpunt in badkamer onder wastafel hoogte 600+vl
-  rookmelder
-  verdeler vloerverwarming
-  badkamer radiator
-  aan- en afzuigventielen ventilatiesysteem; aantal en locatie zijn indicatief

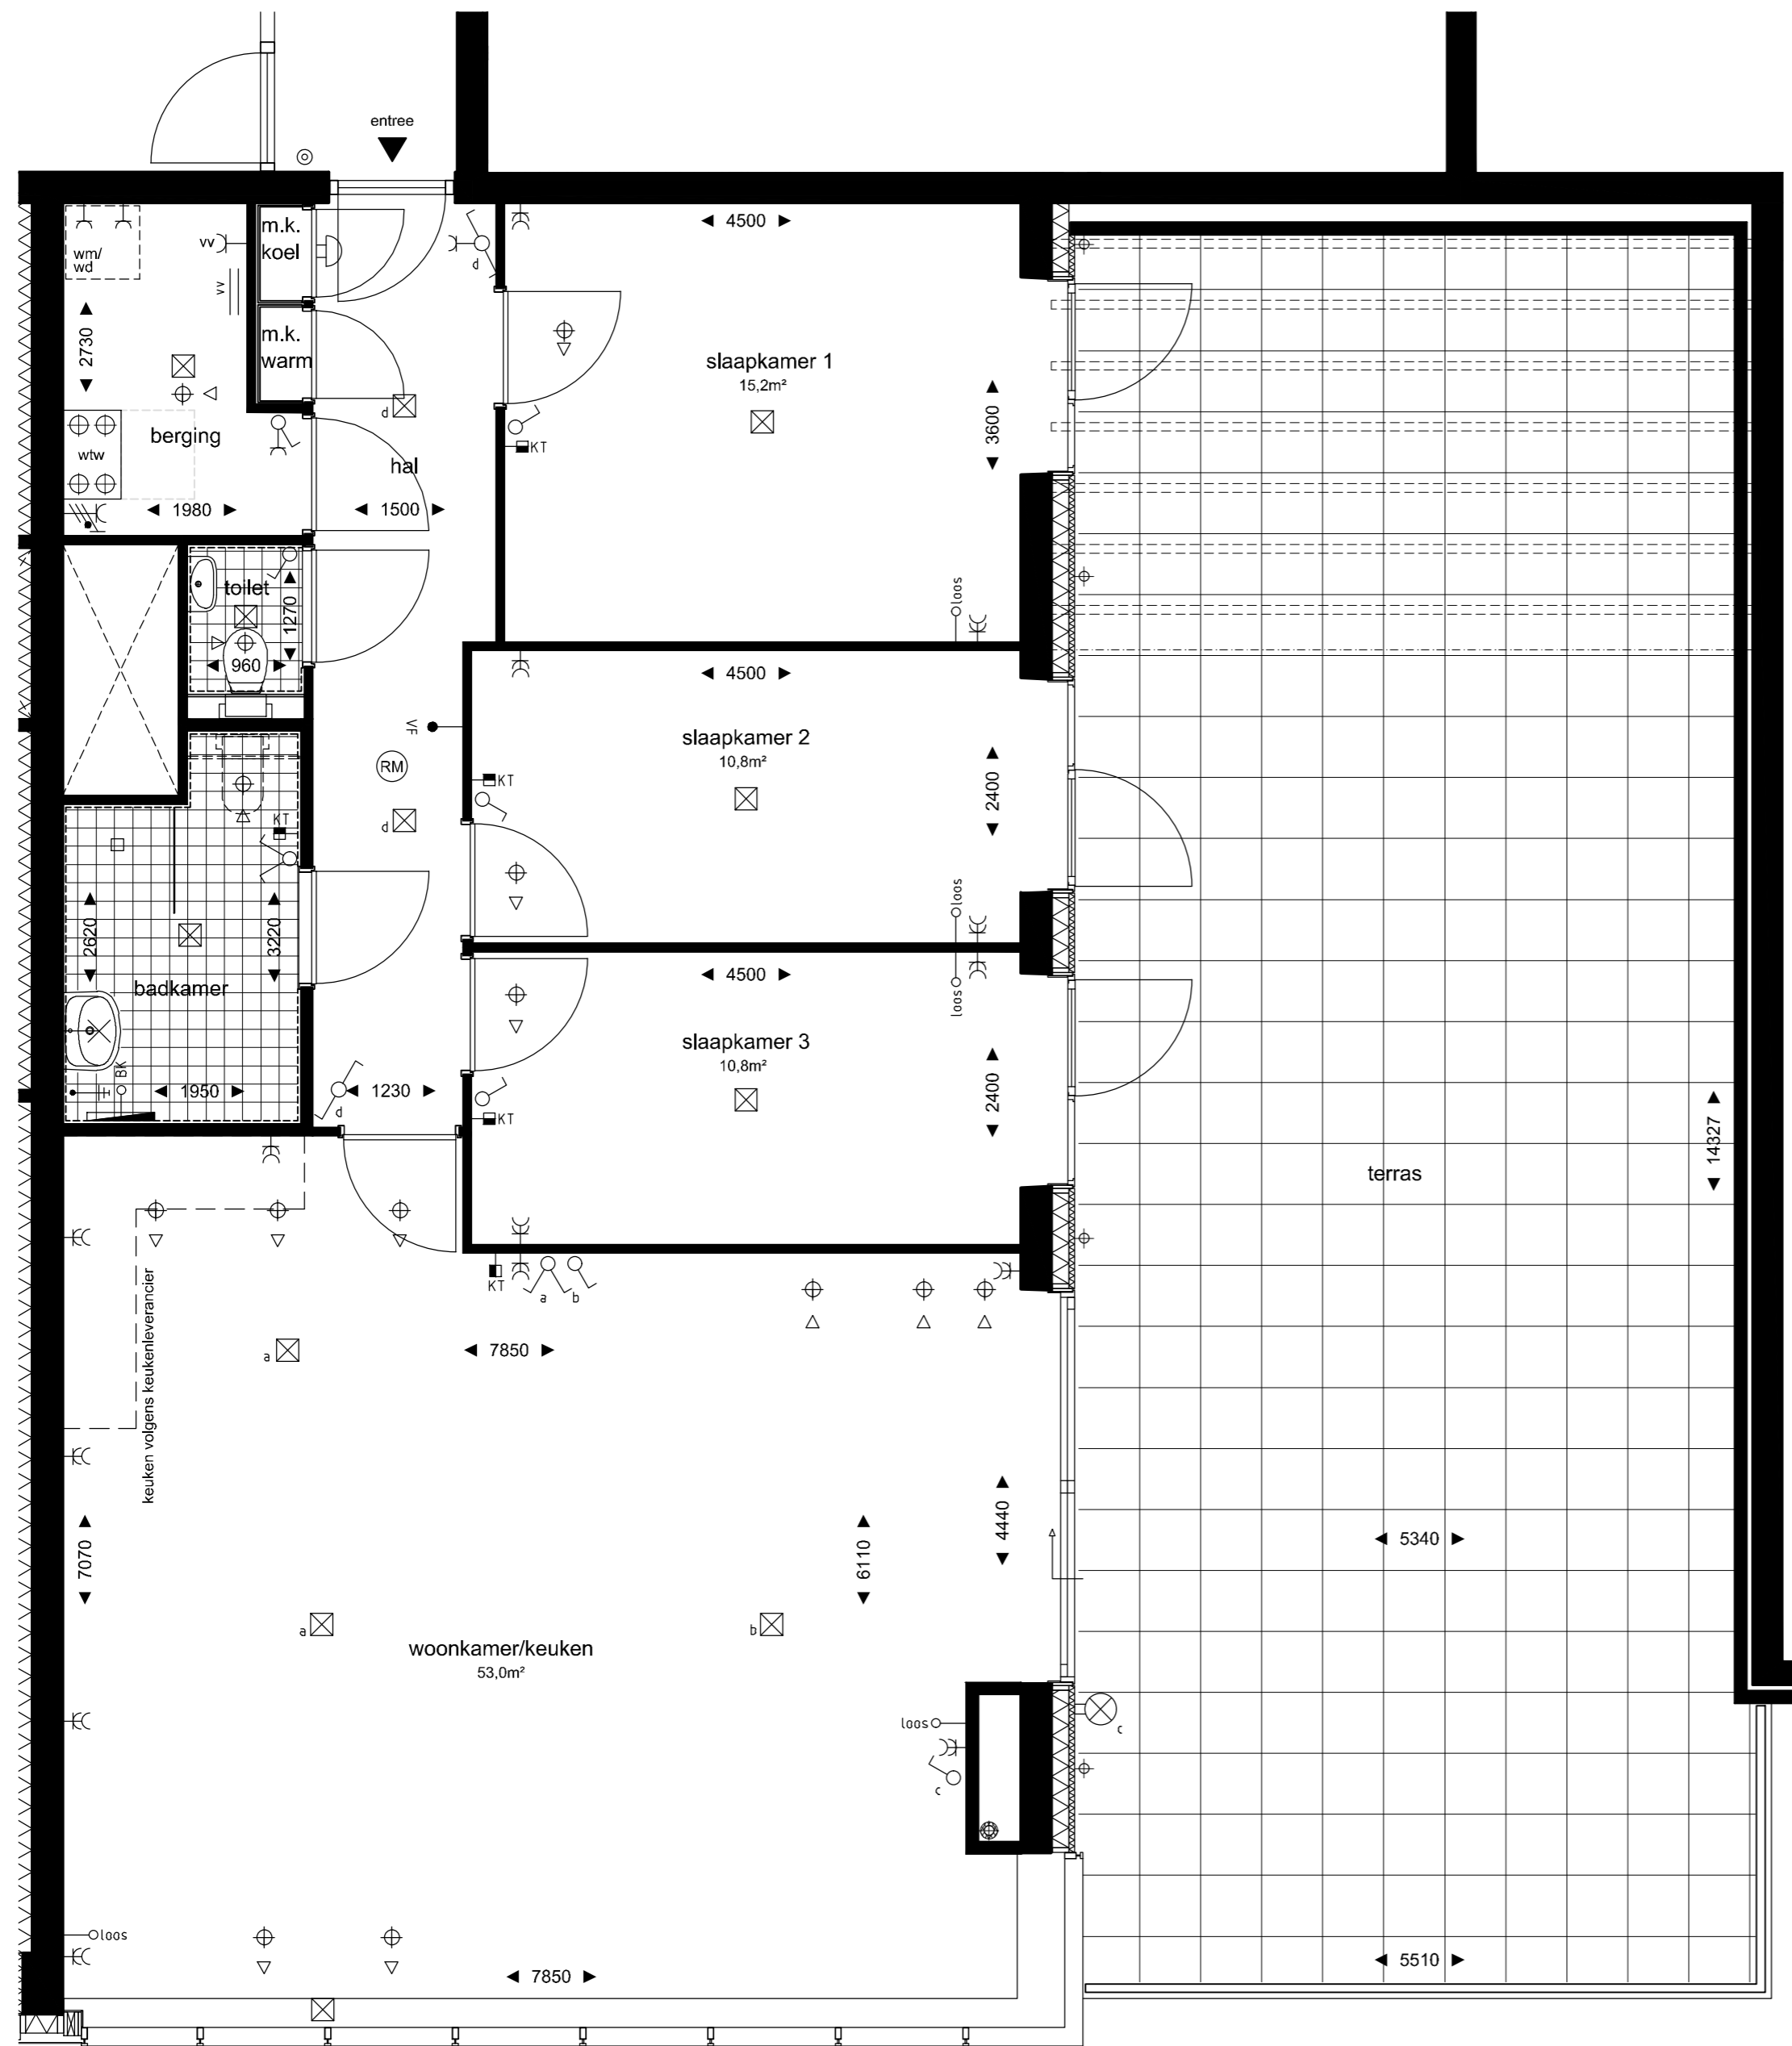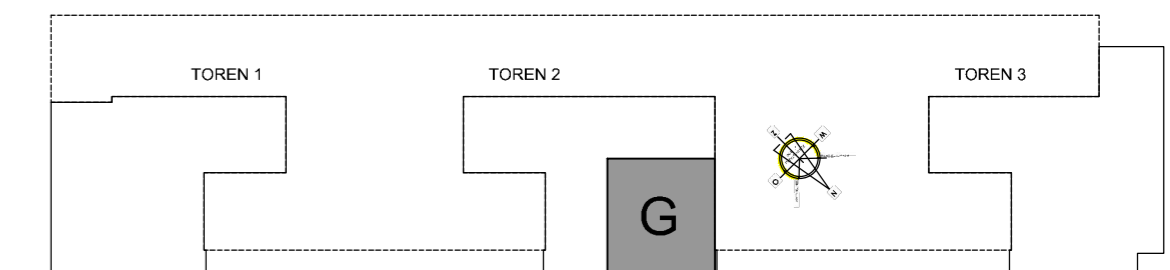

Overkampark te Dordrecht  
Toren 2

Woningtype G  
VK-11

PROJECTNR. : 12594  
DATUM : 30-06-2017

SCHAAL : 1:50  
PAPIERFORMAAT : A2