
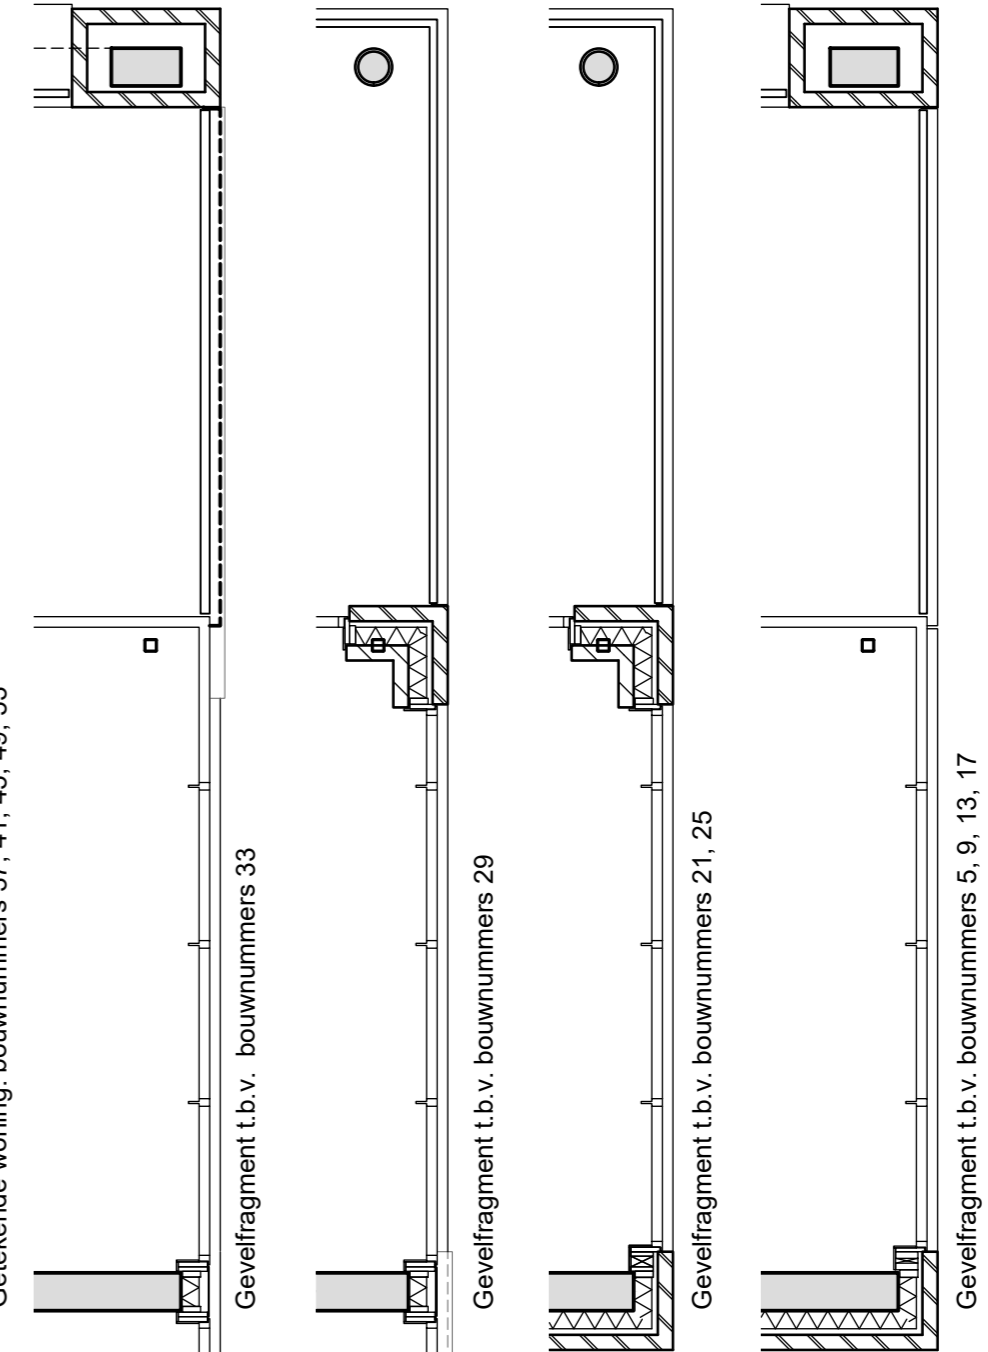



Bouwnummer	Verdieping
Bouwnr. 5	2e verdieping
Bouwnr. 9	3e verdieping
Bouwnr. 13	4e verdieping
Bouwnr. 17	5e verdieping
Bouwnr. 21	6e verdieping
Bouwnr. 25	7e verdieping
Bouwnr. 29	8e verdieping
Bouwnr. 33	9e verdieping
Bouwnr. 37	10e verdieping
Bouwnr. 41	11e verdieping
Bouwnr. 45	12e verdieping
Bouwnr. 49	13e verdieping
Bouwnr. 53	14e verdieping

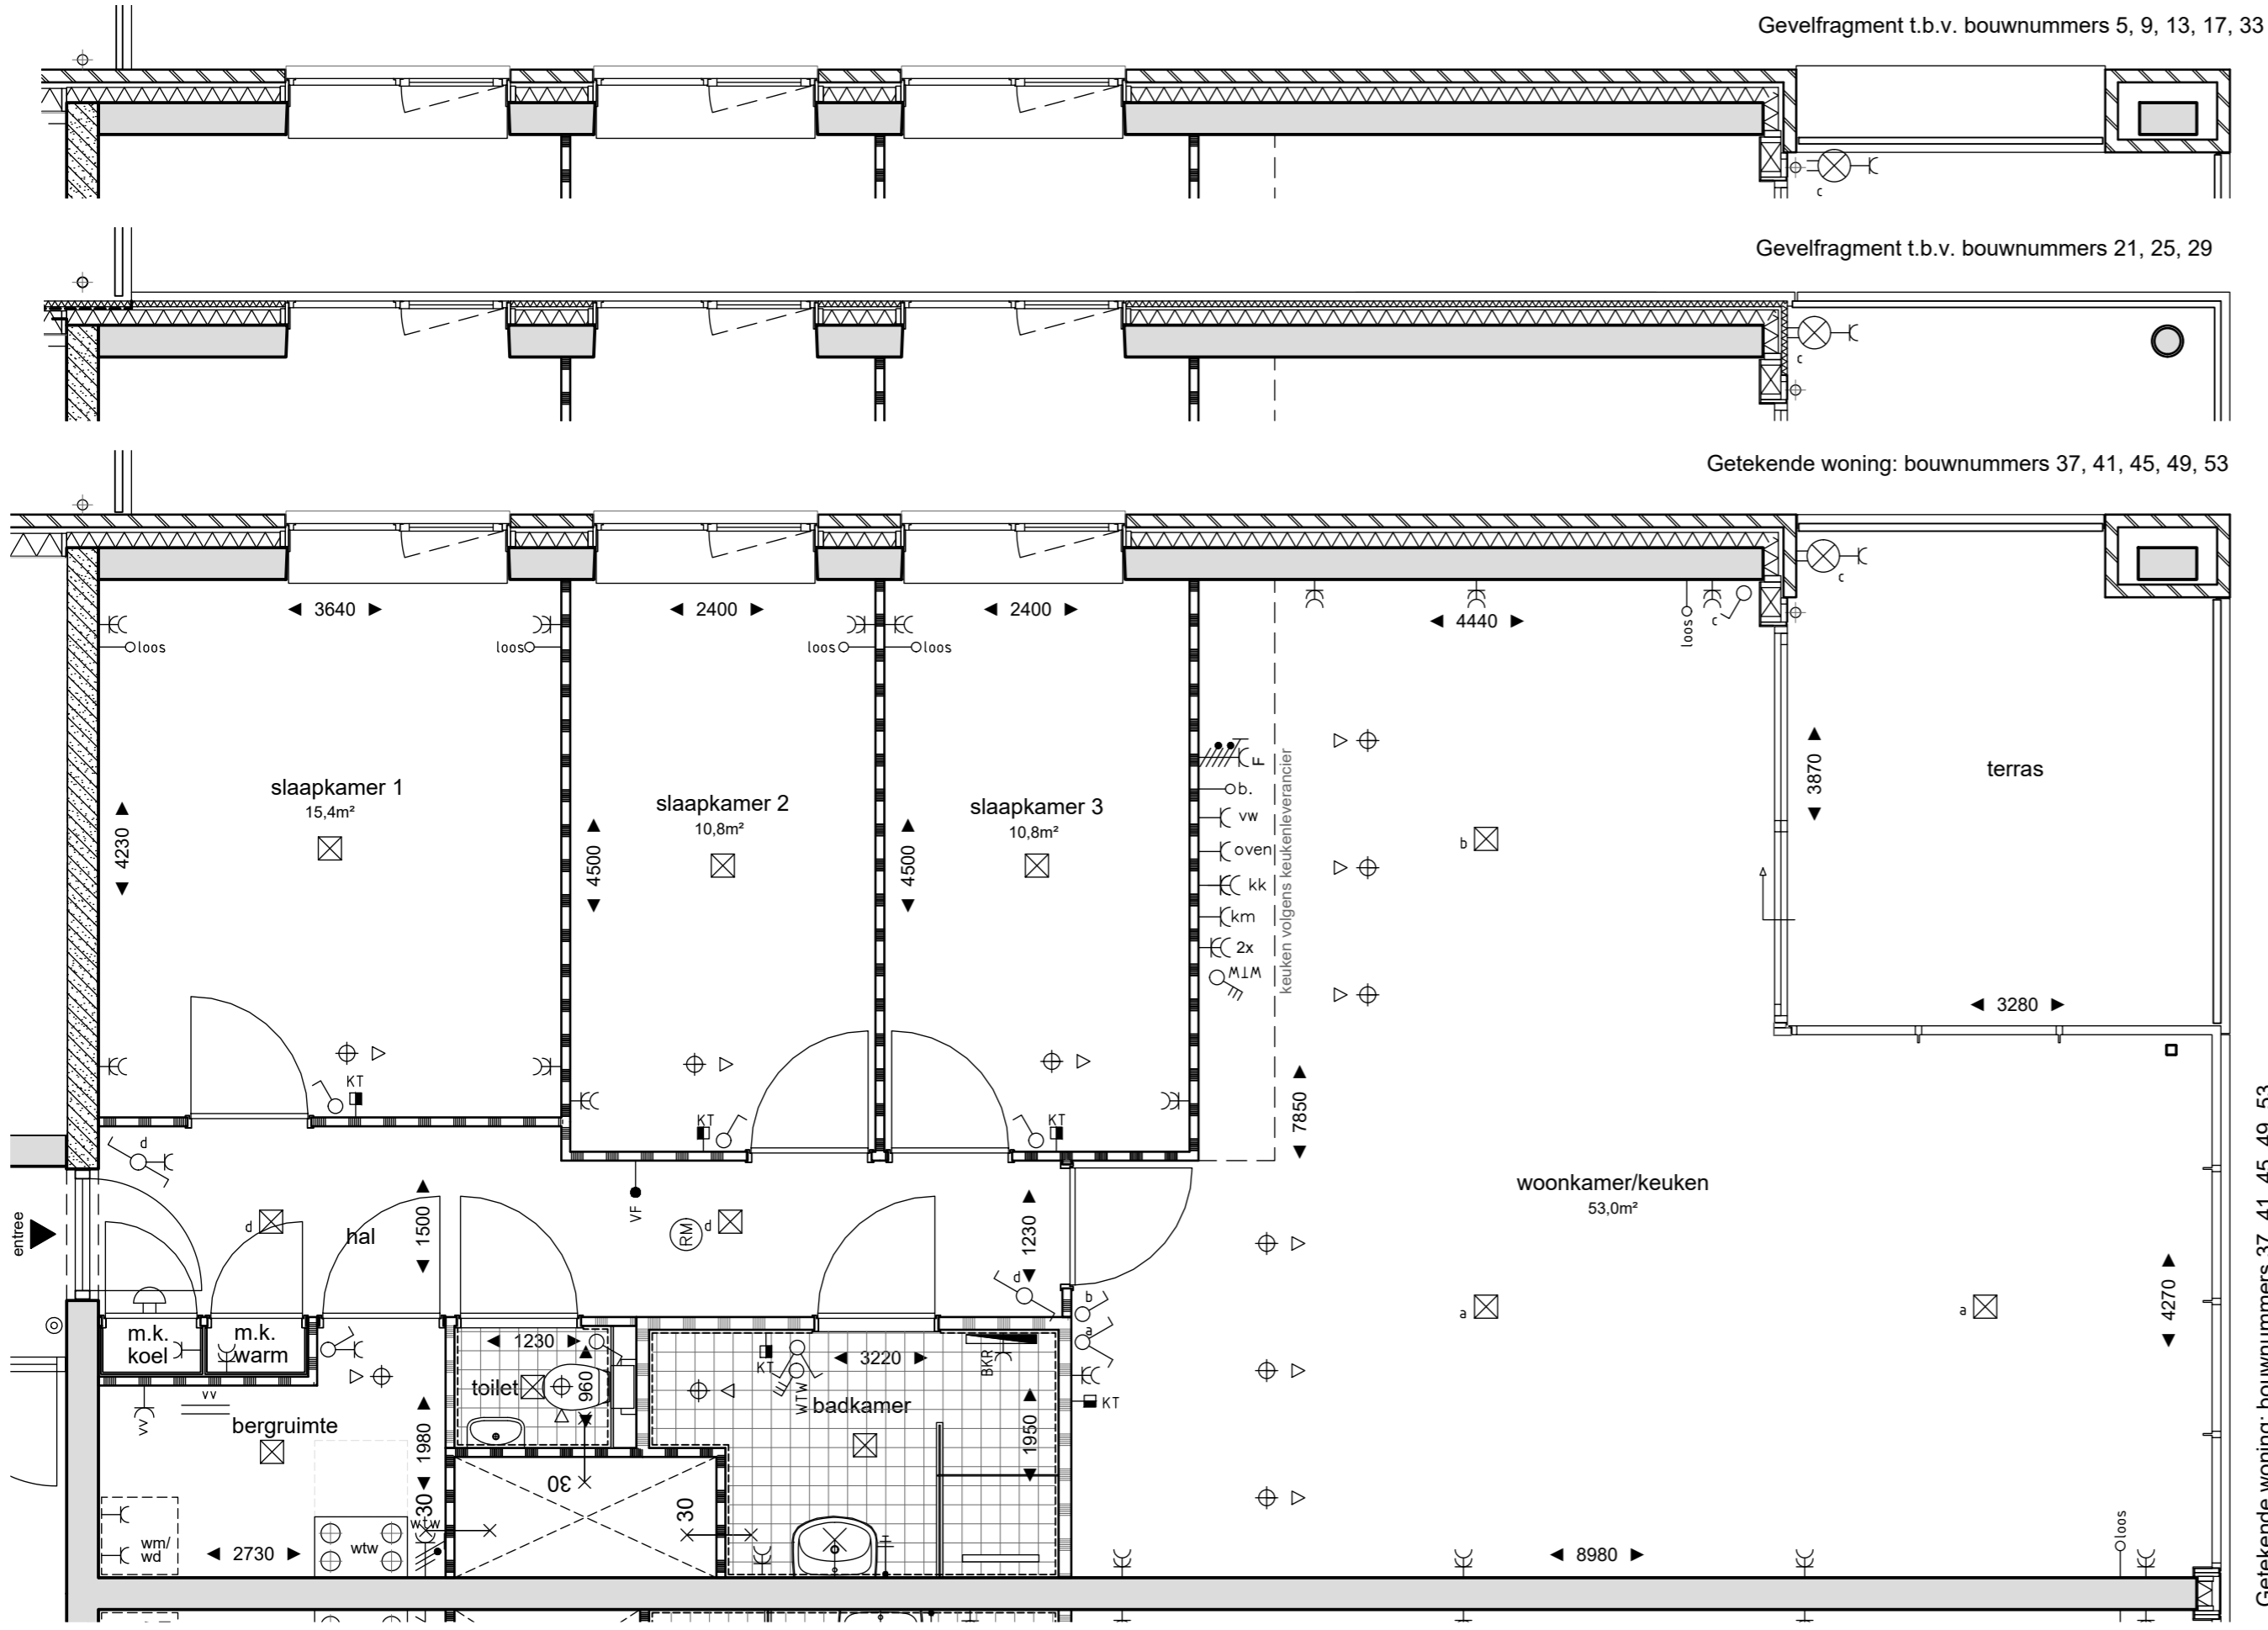

Renvooi

- Wasmachine/droger (opstelplaats) wm/wd
 Meterkast mk
 Warmte terugwin-installatie wtw
- enkelpolige schakelaar hoogte: }
 wisselpolige schakelaar hoogte: } woonkamer 1050+vl ; keuken 1250+vl;
 seriepouge schakelaar hoogte: } bergingen onderbouw 1050+vl
 combinatie 2 dozen inbouw hoogte: }
 mechanische ventilatie-schakelaar 3 standen hoogte: 1150+vl
- C— enkelvoudige wandcontactdoos
 —CC— dubbelvoudige wandcontactdoos vlakke uitvoering in ovale doos
 —MV— perilex wandcontactdoos t.b.v. mechanische ventilatie
 —F— perilex wandcontactdoos t.b.v. fornuis 650+vl
 —VV— enkelvoudige wandcontactdoos t.b.v. vloerverwarming
 —KM— enkelvoudige wandcontactdoos t.b.v. keuken meubel hoogte: 2250+vl
 —WM— enkelvoudige wandcontactdoos t.b.v. wasmachine hoogte: 1050+vl

- WD— enkelvoudige wandcontactdoos t.b.v. wasdroger hoogte: 1050+vl
 —KK— enkelvoudige wandcontactdoos t.b.v. koelkast hoogte: 100+vl
 —MAG— enkelvoudige wandcontactdoos t.b.v. magnetron hoogte: 100+vl
 —VW— enkelvoudige wandcontactdoos t.b.v. vaatwasser hoogte: 600+vl
 —o— loze aansluiting t.b.v. 19mm telefoon en/of tv/radio hoogte: 300+vl
 —KT— bedrade aansluiting kamerthermostaat 230v 1200+vl
 —VF— videofoon 1400+vl
 —⊗— asp wandlichtpunt badkamer hoogt: 2100+vl buiten hoogte 2100+vl
 —⊔— schel hoogte : 2300+vl
 —⊙— bedrukker hoogte : 1300+vl
 —⊕— centraal aardpunt in badkamer onder wastafel hoogte 600+vl
 —(RM)— rookmelder
 —VV— verdeler vloerverwarming
 —BKR— badkamer radiator
 ⊕ ⊕
 Δ ▽
 aan- en afzuigventielen ventilatiesysteem; aantal en locatie zijn indicatief

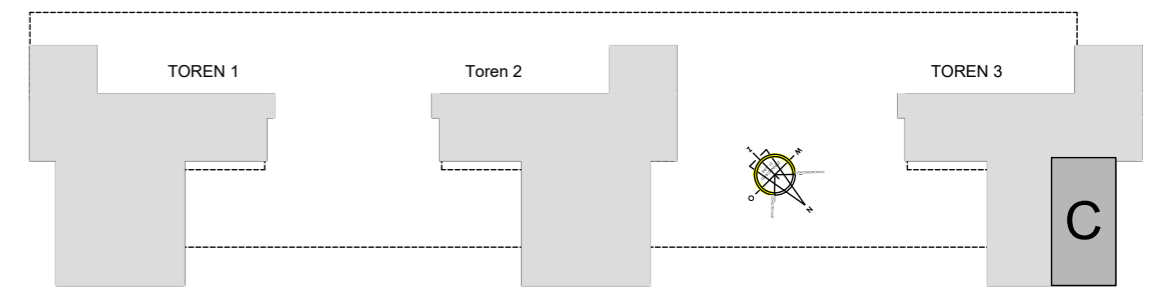

Overkampark te Dordrecht
 Toren 3

Woningtype C
 VK-06

PROJECTNR. : 17882
 DATUM : 25-09-2019

SCHAAL : 1:50
 PAPIERFORMAAT : A2